

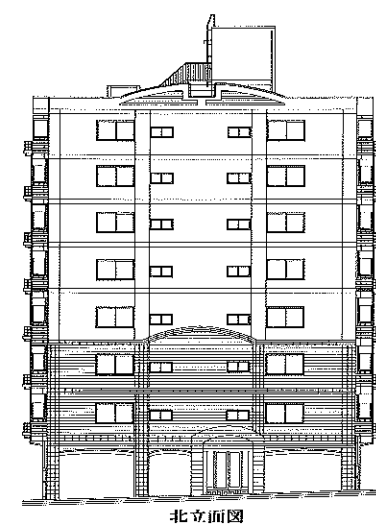
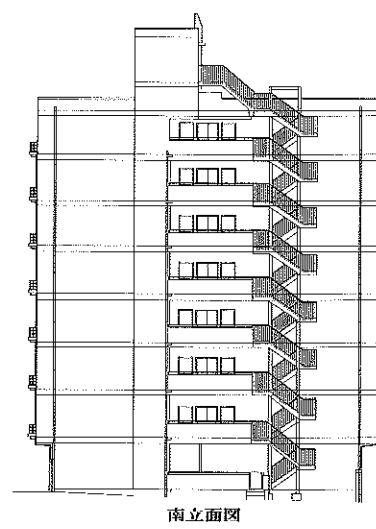
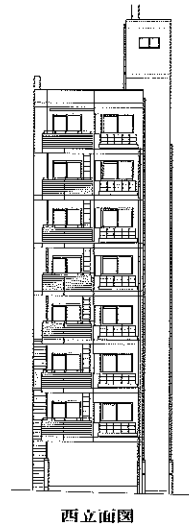


URBAN
NEO
ESTATE
ROTARY
NISHI
NADA
立面図
SCALE 1/400

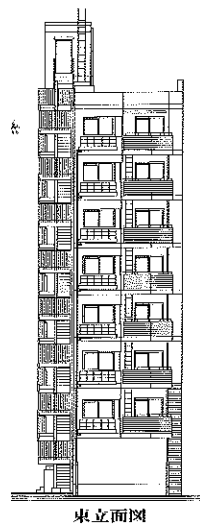

URBAN
NEO
ESTATE
ROTARY
NISHI
NADA
タイプ図
SCALE 1/140

BTYPE・3LDK 専有面積/61.69㎡
バルコニー面積/2.74㎡
AタイプはBタイプと左右対称となります

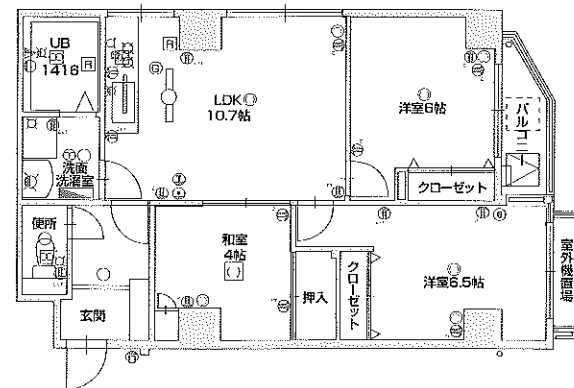


8F	Aタイプ	Bタイプ
7F	Aタイプ	Bタイプ
6F	Aタイプ	Bタイプ
5F	Aタイプ	Bタイプ
4F	Aタイプ	Bタイプ
3F	Aタイプ	Bタイプ
2F	Aタイプ	Bタイプ
1F	駐車場 エントランス	駐車場

② 2口コンセント ③ アース付2口コンセント ④ エアコン用コンセント ⑤ 電話用受口 ⑥ 照明器具天井付 ⑦ 蛍光灯 ⑧ 棚下灯 ⑨ 照明器具壁付 ⑩ 引掛シーリング ⑪ ガスコンセント
 ⑫ ガス感知器 ⑬ 分電盤 ⑭ インターホン親機 ⑮ インターホン子機 ⑯ 浴室乾燥機 ⑰ 換気扇 ⑱ 給水栓 ⑲ シャワー付混合水栓 ⑳ 混合水栓 ㉑ ガス給湯器用リモコン ㉒ テレビ用受口


URBAN
NEO
ESTATE
ROTARY
NISHI
NADA

敷地配置図
一階平面図
SCALE 1/280

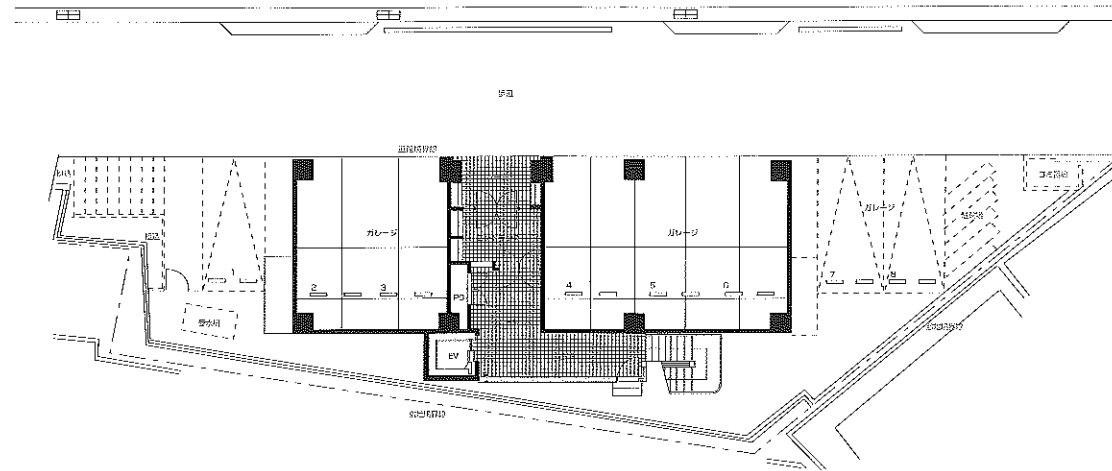


URBAN
NEO
ESTATE
ROTARY
NISHI
NADA

各階平面図
SCALE 1/220

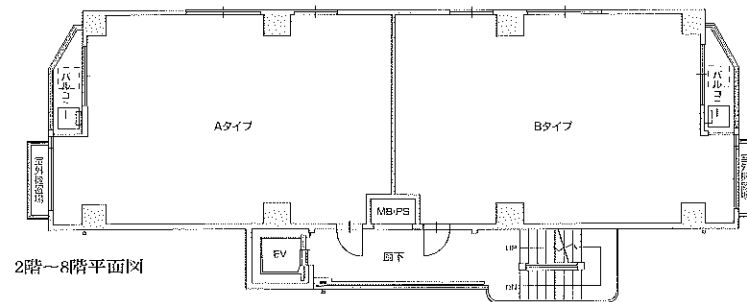

2階～8階平面図

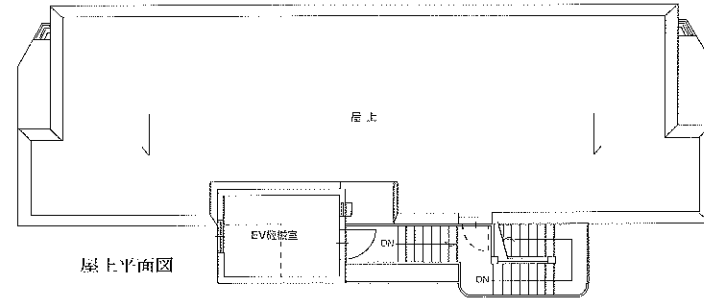

屋上平面図

〔共通注意事項〕

- 住居専有面積は、築芯計算により算出したものであり 内法（うちのり）計算による登記面積は若干減少します。
- 設計・施工の都合により、仕上げやコンセント・照明器具等各設備の取付位置が多少変更になる場合がありますので、あらかじめご了承ください。
- 行政監督庁の指導又は、施工上の都合により、設計・仕様・外観・積載等に多少の変更が生じる場合がありますので、あらかじめご了承ください。
- 縮尺率は、印刷の都合上多少の差異があります。また、寸法等に差異が生じます。あらかじめご了承ください。（寸法の単位はm/mで表示しております。）

- 帖数表示は1帖当たり1.62㎡で算出いたしました。
- ご購入までに詳細は、設計図書にてご確認ください。
- 住居専有面積には開放廊下側のメーターボックス（MB）は含まれません。ただしパイプスペース（PS）は含まれます。
- この図面は施工上の設計変更により多少変更する場合があります。あらかじめご了承ください。

床根元 18,000

あり 22,000